DÉPARTEMENT DE L'ISERE
Commune de CRÊTS-EN-BELLEDONNE

Lieu-dit " COUDRAI "
Section G n°141 et 292

CRÊTS EN BELLEDONNE

Maitre d'ouvrage :
Commune de CRÊTS-EN-BELLEDONNE
Place de la Mairie
38830 CRÊTS-EN-BELLEDONNE
Tél. : 04 76 45 11 10

Alpes Conseils Aménagements

Géomètre-Topographe :
Alpes Conseils Aménagements
756, Route du Levet
38830 CRÊTS-EN-BELLEDONNE
Port. : 06 08 02 65 15 - Courriel : contact@etude-aca.fr

PLAN TOPOGRAPHIQUE

Création d'une place de stockage des bois au lieu-dit "Coudrai"

N° affaire	Phase	N° plan	Indice	Date	Echelle
2305-064-MO	TOPO	TOPO-1	A	04/05/2022	1/200
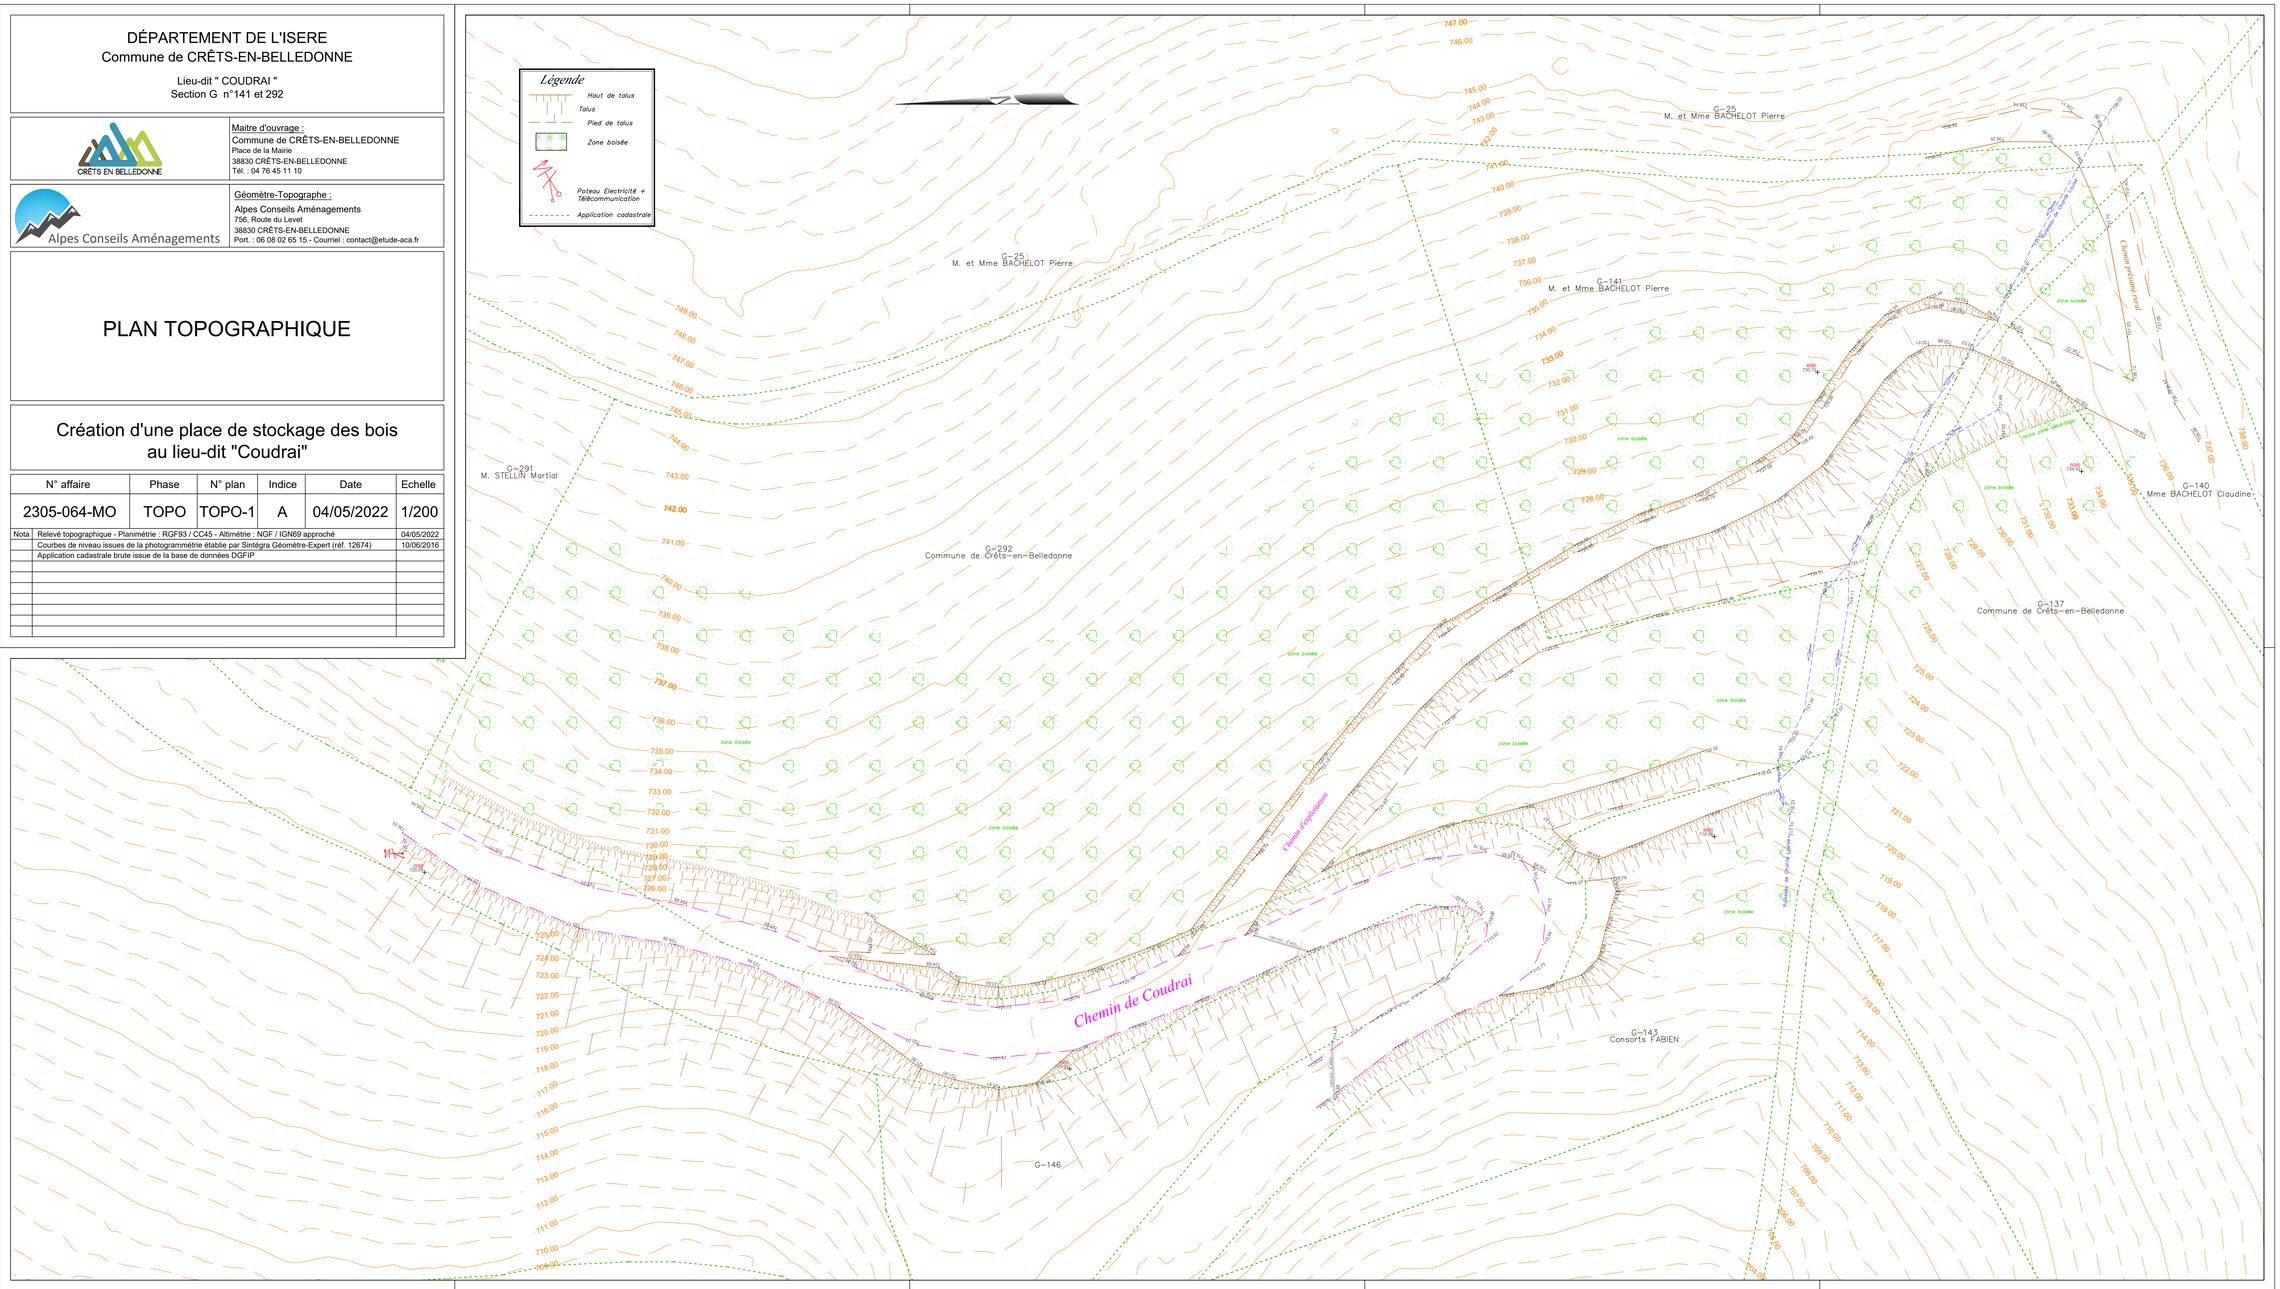
Nota	Relevé topographique - Planimétrie : RGF93 / CC45 - Altimétrie : NGF / IGN69 approché	04/05/2022
	Courbes de niveau issues de la photogrammétrie établie par Sintégra Géomètre-Expert (réf. 12674)	10/06/2016
	Application cadastrale brute issue de la base de données DGFIP